

ΕΦΗΜΕΡΙΣ ΤΗΣ ΚΥΒΕΡΝΗΣΕΩΣ
ΤΗΣ ΕΛΛΗΝΙΚΗΣ ΔΗΜΟΚΡΑΤΙΑΣ

ΕΝ ΑΘΗΝΑΙΣ ΤΗ 31 ΜΑΪΟΥ 1982 | ΤΕΥΧΟΣ ΤΕΤΑΡΤΟΝ | ΑΡΙΘΜΟΣ ΦΥΛΛΟΥ 256

ΠΕΡΙΕΧΟΜΕΝΑ

ΑΠΑΛΛΟΤΡΙΩΣΕΙΣ

ΑΠΟΦΑΣΕΙΣ

ΠΟΛΕΟΔΟΜΙΑ

ΑΝΑΚΟΙΝΩΣΕΙΣ

ΑΠΑΛΛΟΤΡΙΩΣΕΙΣ

ΑΠΟΦΑΣΕΙΣ

Αριθ. Β.375/902 (1)

Μερική ανάκληση της απαλλοτρίωσης που κηρύχθηκε με τη Β.2411/6373/21.9.76 κοινή Υπουργική απόφαση (ΦΕΚ 304/29.9.76 τ.Δ') υπέρ του Αναστασίου Ξυπολιά, στη θέση «ΣΤΕΝΟ» Λυγουριού Ναυπλίας.

ΟΙ ΥΠΟΥΡΓΟΙ
ΟΙΚΟΝΟΜΙΚΩΝ ΚΑΙ
ΒΙΟΜΗΧΑΝΙΑΣ ΚΑΙ ΕΝΕΡΓΕΙΑΣ

Έχοντας υπόψη:

1. Τις διατάξεις της παρ. 2 του άρθρου 12 του Ν.Δ/τος 797/71 «περί αναγκαστικών απαλλοτριώσεων», όπως αντικατασταθεί με τη διάταξη του άρθρου 1 του Ν.Δ. 395/1974.

2. Την αριθ. Β. 2411/6373/21.9.76 κοινή Υπουργική απόφαση (ΦΕΚ 304/29.9.76 τ.Δ') «περί αναγκαστικής απαλλοτριώσεως εκτάσεως εις θέσιν «ΣΤΕΝΟ» Λυγουριού Ναυπλίας, υπέρ και δαπάναις του Αναστασίου Ξυπολιά προς επέκτασιν της εκεί βιομηχανίας του».

3. Την αριθ. Δ.7270/1715/21.12.81 απόφαση του Πρωθυπουργού και του Υπουργού Οικονομικών (ΦΕΚ 776/23.12.1981 τ.Β') σχετικά με ανάθεση αρμοδιοτήτων στους Υφυπουργούς Οικονομικών, αποφασίζουμε:

Ανακαλούμε την αναγκαστική απαλλοτρίωση που κηρύχθηκε με την Β.2411/6373/21.9.76 κοινή Υπουργική απόφαση (ΦΕΚ 304/29.9.76 τ.Δ') στη θέση «ΣΤΕΝΟ» Λυγουριού Ναυπλίας για έκταση εμβαδού 668 Μ2, που φαίνεται με στοιχεία Ν—Γ—Δ—Λ—Μ—Ν στο από 30.12.81 θεωρημένο τοπογραφικό διάγραμμα—πίνακα του Πολιτικού Μηχανικού Πέτρου Γ. Στεφάνου, γιατί η έκταση αυτή δεν χρειάζεται για το σκοπό που απαλλοτριώθηκε.

Η απόφαση αυτή να δημοσιευθεί στην Εφημερίδα της Κυβερνήσεως.

Αθήνα, 22 Μαρτίου 1982

ΟΙ ΥΠΟΥΡΓΟΙ

ΥΦΥΠΟΥΡΓΟΣ ΟΙΚΟΝΟΜΙΚΩΝ
ΔΗΜ. ΔΗΜΟΣΘΕΝΟΠΟΥΛΟΣ

ΒΙΟΜΗΧΑΝΙΑΣ ΚΑΙ ΕΝΕΡΓΕΙΑΣ
ΑΝΑΣΤΑΣΙΟΣ ΠΕΠΟΝΗΣ

Αριθ. Δ.187/16 (2)

Δημιουργία Ζώνης Παραλίας στη θέση «Λάτσες» περιοχής Κοινότητας Ευβοίας, μπροστά στην ιδιοκτησία της Μαρίνας Αγλαδιώτη.

Ο ΥΠΟΥΡΓΟΣ ΟΙΚΟΝΟΜΙΚΩΝ

Έχοντας υπόψη:

1. Τις διατάξεις των παρ. 2 και 5 του άρθρου 6 του Α.Ν. 2344/1940 «περί αιγιαλού και παραλίας», όπως αντικαταστάθηκαν με τις διατάξεις του άρθρου 13 του Νόμου 1078/1980.

2. Τη σύμφωνη γνώμη του Γενικού Επιτελείου Ναυτικού, που διατυπώθηκε στο Φ.1872/34/81/23.1.81 έγγραφό του.

3. Την 5242/14.5.81 απόφαση του Νομάρχη Ευβοίας, με την οποία επικυρώθηκαν η Έκθεση της Επιτροπής και το σχετικό τοπογραφικό και υψομετρικό διάγραμμα, που δημοσιεύθηκαν στο 407/3.8.81 Φ.Ε.Κ. τ.Δ'.

4. Τη Δ.7270/1715/21.12.81 κοινή απόφαση των Πρωθυπουργού και Υπουργού Οικονομικών «περί αναθέσεως αρ-

μοδιοτήτων στούς 'Υφυπουργούς Οἰκονομικῶν», ἀποφασίζουμε:

Ἐγκρίνουμε, γιὰ τὴν προσαύξηση τοῦ αἰγιαλοῦ τὴ ζώνη παραλίας στὴ θέση «Λάτσες» περιοχῆς Κοινότητας Πλατάνας Εὐβοίας μπροστὰ στὴν ἰδιοκτησία τῆς Μαρ. Ἀχλαδιώτη, ὅπως αὐτὴ καθορίστηκε ἀπὸ τὴν ἁρμόδια Ἐπιτροπὴ τοῦ ἄρθρ. 74 τοῦ 636/1977 Π.Δ/τος καὶ εἰκονίζεται στὸ ἀπὸ Αὔγουστο 1980 μὲ κλίμακα 1:500 τοπογραφικὸ καὶ ὑψομετρικὸ διάγραμμα τοῦ Πολιτικοῦ Μηχανικοῦ Κων/νου Περδικάρη τὸ ὁποῖο ἔχει θεωρηθεῖ ἀπὸ τὴ Δ/νση Τεχνικῶν Ὑπηρεσιῶν Ν. Εὐβοίας τὴν 3.11.80 καὶ συνοδεύει τὴν ἀπὸ 24.11.80 Ἔκθεση τῆς ἐν λόγῳ Ἐπιτροπῆς.

Ἡ παροῦσα ἀπόφαση μαζὶ μὲ τὴν ἔκθεση τῆς Ἐπιτροπῆς καὶ τὸ τοπογραφικὸ διάγραμμα νὰ δημοσιευθοῦν στὴν Ἐφημερίδα τῆς Κυβερνήσεως.

ΕΚΘΕΣΙΣ
ΕΠΙΤΡΟΠΗΣ ΚΑΘΟΡΙΣΜΟΥ ΤΩΝ ΟΡΙΩΝ ΤΟΥ ΑΙΓΙΑΛΟΥ

Ἄρθρ. 74 Π.Δ. 636/77

Διὰ τὸν καθορισμὸν τὸ πρῶτον ἢ ἐπανακαθορισμὸν τῶν ὁρίων τοῦ αἰγιαλοῦ εἰς θέσιν Λάτσες τοῦ δρόμου Πλατάνας Παραλίας Ὀξυλίθου πρὸ ἰδιοκτησίας Μαρίνας Ἀχλαδιώτου.

Ἐν Παραλίᾳ Κύμης τῇ 24 Νοεμβρίου 1980 οἱ ὑπογεγραμμένοι:

1. Νικόλαος Γ. Κονταξάκης Οἰκον. Ἔφορος Κύμης ὡς Πρόεδρος.

2. Ἀντώνιος Α. Βαρβιτσιώτης ΔΤΥΝ Εὐβοίας ἀντ/της Δ/ντὴς ὡς Μέλος.

3. Σπυρίδων Κανιῶρος ὑπολιμενάρχης Χαλκίδος ὡς Μέλος ἀποτελοῦντες τὴν ἐπιτροπὴ καθορισμοῦ τῶν ὁρίων τοῦ αἰγιαλοῦ δυνάμει τοῦ ἄρθρ. 74 τοῦ Π.Δ. 636/77 καὶ τῆς ἀπὸ 15.2.79 ἀποφάσεως Νομάρχου (παρ. 1 ἄρθρ. 63 τοῦ Π.Δ. 636/77) συγκληθεῖσαι διὰ τῆς ὑπ' ἀριθ. 6566/6.11.1980 ἐντολῆς τοῦ Προέδρου αὐτῆς μετέβημεν ἐπὶ τόπου εἰς τὴν προαναφερομένην περιοχὴν τὴν 24ην Νοεμβρίου 1980.

Λαβόντες ὑπ' ὄψιν:

1. Τὴν ἀπὸ 3.10.80 αἴτησιν τῆς Μαρίνας Ἀχλαδιώτου διὰ τῆς ὁποίας ζητεῖται ὁ καθορισμὸς τῶν ὁρίων τοῦ αἰγιαλοῦ εἰς τὴν ἀνωτέρω περιοχήν.

2. Τὸ ὑπὸ τοῦ Κω/νου Περδικάρη συνταχθὲν τὸν Αὔγουστο 1980 τοπογραφικὸν καὶ ὑψομετρικὸν διάγραμμα εἰς μία (1) πινακίδα εἰς κλμ. 1:500 ἠλεγμένον διὰ τὴν ἀκρίβειαν τῆς ἀποτυπώσεως ὑπὸ τοῦ Ἀντωνίου Βαρβιτσιώτη τὴν 31.10.80 καὶ θεωρηθὲν ὑπὸ τῆς ΔΤΥΝ τὴν 3.11.80 ὡς τὸ ἄρθρ. 20 Ν. 719/77 ὁρίζει.

3. Τὰς διατάξεις τοῦ Α.Ν. 2344/40 ὡς οὗτος ἐτροποποιήθη ὡς καὶ τὴν πρὸς τοῦτον σχετικὴν Δικαστηριακὴν καὶ Διοικητικὴν Νομολογίαν.

4. Τὴν ἐκ τῆς ἐπιτοπίου μεταβάσεως σχηματισθεῖσαν ἀντίληψιν περὶ τοῦ πλάτους τῆς βρεχομένης ζώνης τῆς ξηρᾶς καὶ λοιπῶν συναφῶν στοιχείων, ἀποφασίζει:

1. Καθορίζει ἐπὶ τοῦ ὡς ἄνω τοπογραφικοῦ διαγράμματος:

α) Τὴν ὁριογραμμὴν τοῦ αἰγιαλοῦ δι' ἐρυθρᾶς συνεχοῦς πολυγωνικῆς γραμμῆς μὲ τὰ στοιχεῖα 1, 2, 3, 4 τῆς ὁποίας αἱ κορυφαὶ ἐξασφαλίζονται ἀπὸ μόνιμα σταθερὰ σημεῖα καὶ συντεταγμένες.

β) Τὴν ὁριογραμμὴν τῆς παραλίας διὰ συνεχοῦς κιτρίνης πολυγωνικῆς γραμμῆς μὲ τὰ στοιχεῖα 1', 2', 3', 4' τῆς ὁποίας αἱ κορυφαὶ ἐξασφαλίζονται ἀπὸ σταθερὰ σημεῖα.

2. Ἀποφαίνεται ὅτι δὲν ὑφίσταται παλαιὸς αἰγιαλός.

3. Ἐξαιρεῖ ἐκ τῆς ζώνης τῆς παραλίας τὰ εἰς αὐτὴν ὑπάρχοντα κτίσματα (οἰκοδομὲς) ἢ τμήματα αὐτῶν δι' ὃ καὶ περιγράφη ταῦτα εἰς τὸ διάγραμμα διὰ κιτρίνης γραμμῆς.

Παραλία Κύμης, 24 Νοεμβρίου 1980


Ἡ Ἐπιτροπὴ

Ὁ Πρόεδρος
ΝΙΚΟΛΑΟΣ Γ. ΚΟΝΤΑΞΑΚΗΣ

Τὰ Μέλη
(ὑπογραφαὶ)

Ἀθῆναι, 12 Ἰανουαρίου 1982

Ὁ ΥΦΥΠΟΥΡΓΟΣ
ΔΗΜΟΣΘΕΝΗΣ ΔΗΜΟΣΘΕΝΟΠΟΥΛΟΣ

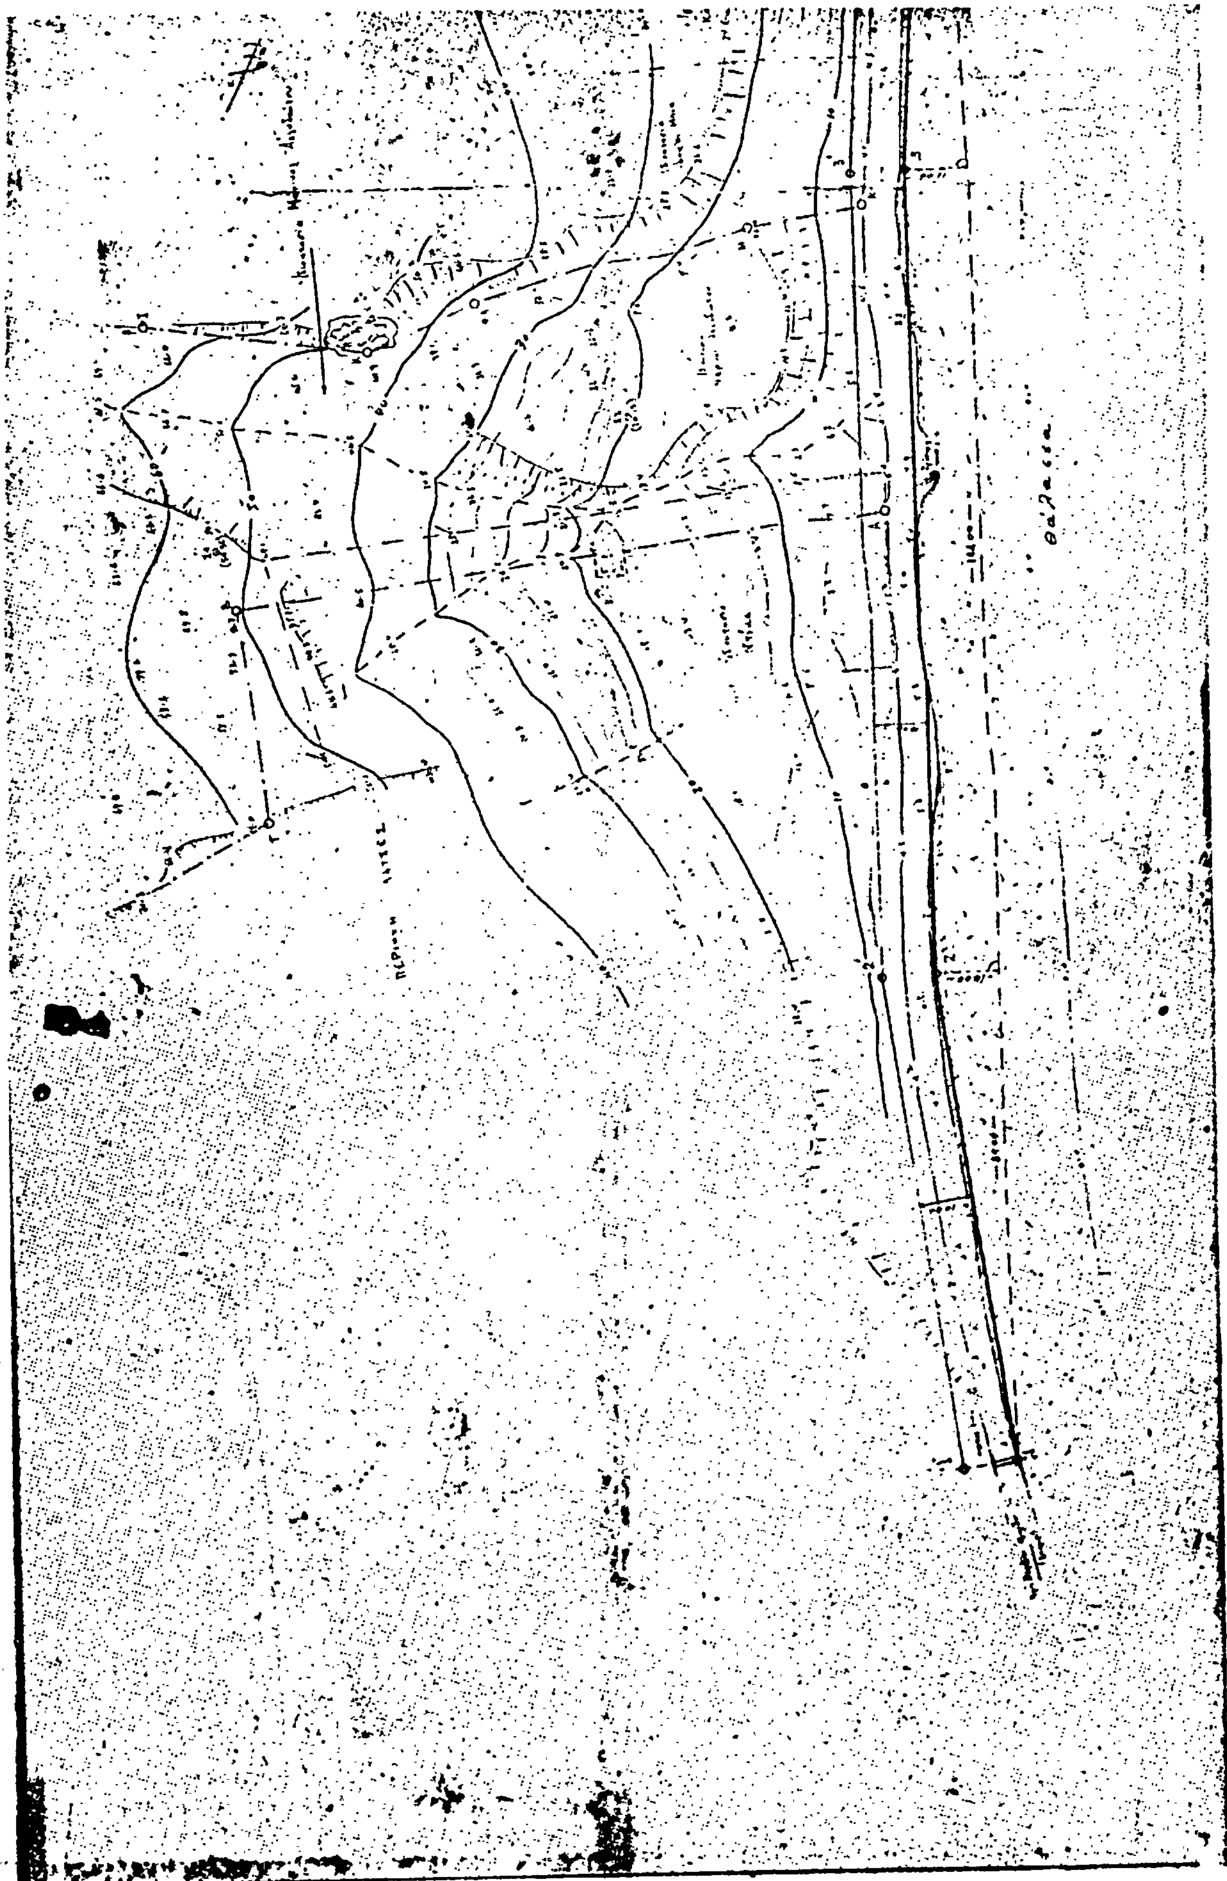

ΟΡΜΟΣ ΚΥΜΗΣ

ΚΛΙΜΑΞ 1:500

ΤΟΠΟΓΡΑΦΙΚΟ ΔΙΑΓΡΑΜΜΑ
ΚΑΘΟΡΙΣΜΟΥ ΟΡΙΩΝ ΑΙΓΙΑΛΟΥ-ΠΑΡΑΛΙΑΣ
ΠΕΡΙΟΧΗ. Θέσις Λάτσις
ΕΝΔΙΑΦΕΡΟΜΕΝΟΣ Μαρίνα Άχλαδιώτου
ΚΟΙΝΟΤΗΣ Πλατάνα - Κύμης
ΕΠΑΡΧΙΑ Καρυστίας
ΑΡΜΟΔΙΑ ΕΦΟΡΙΑ Κύμης - Ευβοίας
ΝΟΜΑΡΧΙΑ Ευβοίας
Κλίμαξ 1:500
ΕΦΟΡΙΑ
ΤΡΙΓΩΝΟΜΕΤΡΙΚΗ ΕΞΑΡΤΗΣΙΣ
ΜΕΘΟΔΟΣ ΑΠΟΤΥΠΩΣΕΩΣ Ταχυμετρική
ΧΡΟΝΟΛΟΓΙΑ ΑΠΟΤΥΠΩΣΕΩΣ Αύγουστος 1980
ΥΠΟΜΝΗΜΑ
ΣΥΝΤΑΞΑΣ ΜΗΧΑΝΙΚΟΣ
ΥΠΟΜΝΗΜΑ ΕΠΙΤΡΟΠΗΣ
Κάτω Ποταμιά
Πλατάνα
ΟΡΜΟΣ ΚΥΜΗΣ
Τ.5000

Ἀριθ. Δ.181/22 (3)

Δημιουργία Ζώνης Παραλίας στή θέση «Γουβιά» Ν. Κερκύρας, μπροστά στὴν ἰδιοκτησία Α.Ε. «ΓΚΡΕΚΑΜΕΡ».

Ο ΥΠΟΥΡΓΟΣ ΟΙΚΟΝΟΜΙΚΩΝ

Ἔχοντας ὑπόψη:

1. Τὶς διατάξεις τῶν παρ. 2 καὶ 5 τοῦ ἄρθρου 6 τοῦ Α.Ν. 2344/1940 «περὶ αἰγιαλοῦ καὶ παραλίας», ὅπως ἀντικαταστάθηκαν μὲ τὶς διατάξεις τοῦ ἄρθρου 13 τοῦ Νόμου 1078/1980.

2. Τὴ σύμφωνη γνώμη τοῦ Γενικοῦ Ἐπιτελείου Ναυτικοῦ, ποὺ διατυπώθηκε στὸ Φ 187.2/213/80/26.3.80 ἔγγραφό του.

3. Τὴν 5210/17.4.80 ἀπόφαση τοῦ Νομάρχη Κέρκυρας, μὲ τὴν ὁποία ἐπικυρώθηκαν ἡ ἔκθεση τῆς Ἐπιτροπῆς καὶ τὸ σχετικὸ τοπογραφικὸ καὶ ὑψομετρικὸ διάγραμμα, ποὺ δημοσιεύθηκαν στὸ 305/15.5.80 ΦΕΚ τ. Δ'.

4. Τὴ Δ7270/1715/21.12.81 κοινὴ ἀπόφαση τῶν Πρωθυπουργοῦ καὶ Ὑπουργοῦ Οἰκονομικῶν «περὶ ἀναθέσεως ἁρμοδιοτήτων στοὺς Ὑφυπουργοὺς Οἰκονομικῶν», ἀποφασίζουμε:

Ἐγκρίνουμε, γιὰ τὴν προσαύξηση τοῦ αἰγιαλοῦ, τὴ ζώνη παραλίας στὴ θέση «Γουβιά» Ν. Κέρκυρας, μπροστὰ στὴν ἰδιοκτησία τῆς Α.Ε. «ΓΚΡΕΚΑΜΕΡ», ὅπως αὐτὴ καθορίσθηκε ἀπὸ τὴν ἁρμόδια Ἐπιτροπὴ τοῦ ἄρθρ. 74 τοῦ 636/1977 Π. Δ/τος καὶ εἰκονίζεται στὸ ἀπὸ Ἰανουάριο 1980 καὶ μὲ κλίμακα 1:500 τοπογραφικὸ καὶ ὑψομετρικὸ διάγραμμα τοῦ Πολιτικοῦ Μηχανικοῦ Σωτήρη Βεντούρα τὸ ὁποῖο ἔχει θεωρηθεῖ ἀπὸ τὴ Διεύθυνση Τεχνικῶν Ὑπηρεσιῶν τοῦ Ν. Κέρκυρας τὴν 23.2.1980 καὶ συνοδεύει τὴν ἀπὸ 23.2.80 ἔκθεση τῆς ἐν λόγῳ Ἐπιτροπῆς.

Ἡ παροῦσα ἀπόφαση μαζὶ μὲ τὴν ἔκθεση τῆς Ἐπιτροπῆς καὶ τὸ τοπογρ. διάγραμμα νὰ δημοσιευθοῦν στὴν Ἐφημερίδα τῆς Κυβερνήσεως.

ΕΚΘΕΣΙΣ

Καθορισμοῦ (τὸ πρῶτον) ὁριογραμμῶν αἰγιαλοῦ καὶ παραλίας εἰς θέσιν ΓΟΥΒΙΑ περιοχῆς Κερκύρας Ν. Κερκύρας πρὸ ἰδιοκτησίας ΓΚΡΕΚΑΜΕΡ Α. Ε. (Ξενοδοχεῖον «ΚΕΡΚΥΡΑ»).

Ἐν Κερκύρα σήμερον τὴν 23.2.1980 ἡ κατὰ νόμον Ἐπιτροπὴ καθορισμοῦ τῶν ὁρίων αἰγιαλοῦ καὶ παραλίας, ἀποτελουμένη ἐκ τῶν:

1) Κων/νου Σκέρου Οἰκονομικοῦ Ἐφόρου Κερκύρας.
2) Βασιλείου Παπαγιάννη, Λιμενάρχη Κερκύρας.
3) Δημητρίου Μάκκα Πρ/νου Τ.Ε.Ε. Δ/νσεως ΤΥΝ Κερκύρας, συνελθοῦσα ἐν τῷ καταστήματι τῆς Οἰκονομικῆς Ἐφορίας Κερκύρας καὶ λαβοῦσα ὑπ' ὄψιν:

α) Τὴν ἀπὸ 26.1.1980 ὑποβληθεῖσα αἴτησιν τῆς ΓΚΡΕΚΑΜΕΡ Α.Ε. «περὶ καθορισμοῦ ὁριογραμμῶν αἰγιαλοῦ καὶ παραλίας εἰς θέσιν ΓΟΥΒΙΑ—ΚΕΡΚΥΡΑΣ, περιοχῆς ΓΟΥΒΙΩΝ.

β) Τὸ ὑποβληθὲν τοπογραφικὸν διάγραμμα ὑπὸ κλίμακα 1:500 τῆς ἀνωτέρω περιοχῆς συνταχθὲν τὸν Ἰανουάριο τοῦ 1980 ὑπὸ τοῦ Πολιτικοῦ Μηχανικοῦ Σωτηρίου Βεντούρα ἠλεγχθὲν δὲ καὶ θεωρηθὲν ὑπὸ τῆς Δ/νσεως ΤΥΝ Κερκύρας τὴν 23.2.1980.

γ) Τὰς δ/ξεις τοῦ Α.Ν. 2344/40 «περὶ αἰγιαλοῦ καὶ παραλίας» ὡς αὗται συνεπληρώθηκαν καὶ ἐτροποποιήθηκαν μεταγενεστέρως.

δ) Τὰ ἐκ τῆς διενεργηθείσης τὴν 29.1.1980 προκύψαντα στοιχεῖα, ἀποφασίζει:

Καθορίζει ἐπὶ τοῦ ὡς ἄνω (β) τοπογραφικοῦ διαγράμματος:

I) Διὰ συνεχοῦς ἐρυθρᾶς γραμμῆς τὸ ὅριον τοῦ αἰγιαλοῦ.
II) Διὰ συνεχοῦς κιτρίνης γραμμῆς τὸ ὅριον τῆς παραλίας.
III) Διὰ συνεχοῦς κυανοῦ γραμμῆς τὸ ὅριον τοῦ παλαιοῦ αἰγιαλοῦ.

Ἀναλυτικῶς

I) Ὡς ὁριογραμμὴ αἰγιαλοῦ ὁρίζεται ἡ πολυγωνικὴ τῶν κορυφῶν 1, 2, καὶ 3 αἵτινες ἐξασφαλίζονται ὡς εἰς τὸ τοπογραφικὸν διάγραμμα ἐμφαίνεται, ἐκ σταθερῶν σημείων, ὡς κατωτέρω:

1. Τὸ σημεῖον 1: Εἰς ἀποστάσεις ἀπὸ τὶς γωνίες Β καὶ Γ ἐκεῖ εὑρισκομένης παλαιᾶς κατοικίας ἀντιστοίχως 43,00 μ. καὶ 41,40 μ.

2. Τὸ σημεῖον 2: Εἰς ἀποστάσεις ἀπὸ τὶς γωνίες Α καὶ Β τῆς προαναφερθείσης παλαιᾶς κατοικίας ἀντιστοίχως 26,80 μ. καὶ 23,00 μ.

3. Τὸ σημεῖον 3: Εἰς ἀποστάσεις ἀπὸ τὶς γωνίες Α καὶ Β τῆς προαναφερθείσης παλαιᾶς κατοικίας ἀντιστοίχως 33,00 μ. καὶ 32,80 μ.

II) Ὡς ὁριογραμμὴ παραλίας ὁρίζεται ἡ πολυγωνικὴ τῶν κορυφῶν 1', 2' καὶ 3', 4' αἵτινες ἐξασφαλίζονται ὡς εἰς τὸ τοπογραφικὸν διάγραμμα ἐμφαίνεται ἐκ τῆς ἐκεῖ εὑρισκομένης παλαιᾶς κατοικίας ὡς κατωτέρω:

Τὸ σημεῖον 1': Ἀπὸ τὶς γωνίες Β καὶ Δ ἀντιστοίχως 44,50 μ. καὶ 52,00 μ.
Τὸ σημεῖον 2': Ἀπὸ τὶς γωνίες Β καὶ Γ ἀντιστοίχως 36,00 μ. καὶ 34,20 μ.
Τὸ σημεῖον 3': Ἀπὸ τὶς γωνίες Α καὶ Β ἀντιστοίχως 24,40 μ. καὶ 21,20 .μ
Τὸ σημεῖον 4': Ἀπὸ τὶς γωνίες Α καὶ Β ἀντιστοίχως 32,00 μ. καὶ 32,20 μ.

III) Ὡς ὁριογραμμὴ παλαιοῦ αἰγιαλοῦ ὁρίζεται ἡ πολυγωνικὴ τῶν κορυφῶν 1, 2'' 3'', αἵτινες ἐξασφαλίζονται ὡς εἰς τὸ τοπογραφικὸν διάγραμμα ἐμφαίνεται ἐκ τῆς ἐκεῖ εὑρισκομένης παλαιᾶς κατοικίας ὡς κατωτέρω:

Τὸ σημεῖον 1: Συμπίπτει μὲ τὴν κορυφὴ 1 τῆς ὁριογραμμῆς αἰγιαλοῦ.
Τὸ σημεῖον 2'': Συμπίπτει μὲ τὴν γωνία Β τῆς παλαιᾶς κατοικίας.
Τὸ σημεῖον 3'': Ἀπὸ τὶς γωνίες Β καὶ Δ ἀντιστοίχως 51,80 μ. καὶ 44,00 μ.

Εἰς τὴν πρὸς Νότον ἀκτὴν τῆς περιοχῆς (ἰδιοκτησία ἐπίσης ΓΚΡΕΚΑΜΕΡ Α.Ε.) ἔχει ἤδη γίνει ὁριστικὸς καθορισμὸς αἰγιαλοῦ καὶ παραλίας.


Τὰ Μέλη τῆς Ἐπιτροπῆς

Κων/νος Σκέρος, Βασ. Παπαγιάννης, Δημ. Μάκκας

Ἀθῆναι, 12 Ἰανουαρίου 1982

Ο ΥΦΥΠΟΥΡΓΟΣ

ΔΗΜΟΣΘΕΝΗΣ ΔΗΜΟΣΘΕΝΟΠΟΥΛΟΣ

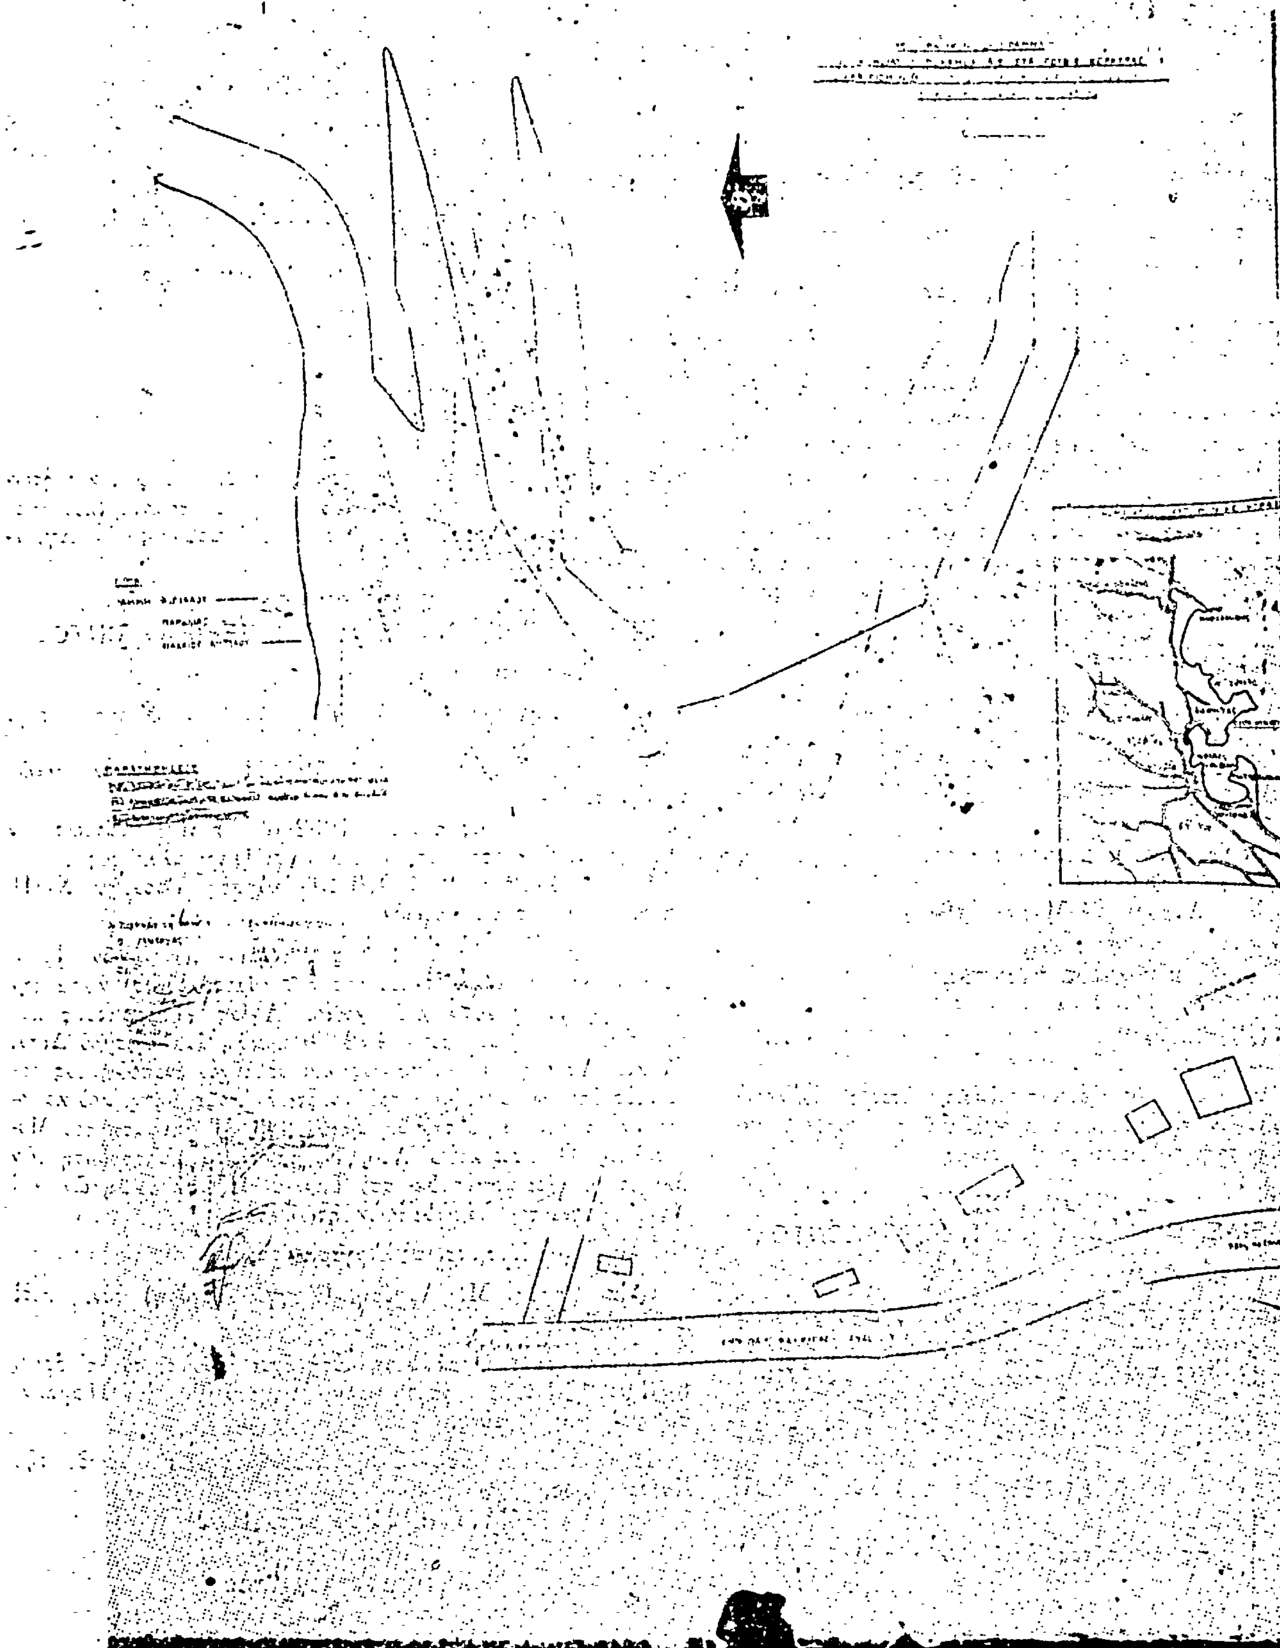

ΠΟΛΕΟΔΟΜΙΑ

ΑΝΑΚΟΙΝΩΣΕΙΣ

Ἀριθ. 11182/3362 (4)

Εἰδοποίηση τῆς παρακαταθέσεως ἀποζημιώσεως ἀκινήτων ρυμοτομουμένων κατὰ τὴν ἐφαρμογὴ τοῦ ρυμοτομικοῦ σχεδίου Νέας Ἰωνίας Βόλου στὴν ὁδὸ Χρυσ. Σμύρνης.

Ο ΥΠΟΥΡΓΟΣ ΧΩΡΟΤΑΞΙΑΣ, ΟΙΚΙΣΜΟΥ ΚΑΙ ΠΕΡΙΒΑΛΛΟΝΤΟΣ

Ἔχοντας ὑπόψη:

1. Τὶς διατάξεις τοῦ ἀπὸ 17.7.1923 Ν. Δ/τος «περὶ σχεδίων πόλεων, κωμῶν κλπ.».
2. Τὶς διατάξεις τοῦ Ν.Δ. 797/71 «περὶ ἀναγκαστικῶν ἀπαλλοτριώσεων».
3. Τὶς διατάξεις τοῦ Ν. 1032/80 «περὶ συστάσεως τοῦ Ὑπουργείου Χωροταξίας, Οἰκισμοῦ καὶ Περιβάλλοντος».
4. Τὴν 42778/11138/1.9.81 ἀπόφαση Ὑπουργοῦ ΧΟΠ «περὶ ἐγκρίσεως πιστώσεως».

Γνωστοποιεῖ στοὺς ἰδιοκτῆτες ἀκινήτων τῆς ὁδοῦ Χρ. Σμύρνης ποὺ ρυμοτομοῦνται κατὰ τὴν ἐφαρμογὴ τοῦ ρυμοτομικοῦ σχεδίου Νέας Ἰωνίας Βόλου καὶ σύμφωνα μὲ τὴν ὑπ' ἀριθ. 4/76 πράξη ἀναλογισμοῦ ΔΤΥΝ Μαγνησίας καθὼς καὶ σὲ τυχὸν ἐνυποθήκους δανειστὲς ἐπὶ τῶν ἀκινήτων τούτων ὅτι ἡ ἀποζημίωση ποὺ καθορίστηκε σύμφωνα μὲ τὴν ὑπ' ἀριθ. 192/80 ἀπόφαση τοῦ Μονομελοῦς Πρωτοδικείου Βόλου γιὰ τὴν ἀπαλλοτρίωση τῶν ἀκινήτων, ἔχει κατατεθεῖ στὸ Ταμεῖο Παρακαταθηκῶν καὶ Δανείων ὑπὲρ τῶν κάτωθι ἰδιοκτητῶν ἤτοι:

1) Μιχ. Καμπατζάκης
2) Δημ. Σιώτης
3) Γεωργ. Ἀθανασίου κλπ. συν. ποσὸ 1.007.700.

Σχετικὰ μὲ τὴν κατάθεση αὐτὴ ἔχει ἐκδοθεῖ τὸ ὑπ' ἀριθ. 650.346/5.1.82 ἰσόποσο γραμμάτιο τοῦ Ταμείου Παρακαταθηκῶν καὶ Δανείων.

Ἡ ἀνακοίνωση αὐτὴ νὰ δημοσιευθεῖ στὴν Ἐφημερίδα τῆς Κυβερνήσεως.

Ἀθῆναι, 24 Μαρτίου 1981

Ο ΥΠΟΥΡΓΟΣ

ΑΝΤΩΝΙΟΣ ΤΡΙΤΣΗΣ

Ἀριθ. 11179/3359 (5)

Εἰδοποίηση τῆς παρακαταθέσεως ἀποζημιώσεως ἀκινήτων ρυμοτομουμένων κατὰ τὴν ἐφαρμογὴ τοῦ ρυμοτομικοῦ σχεδίου Χανίων στὴν ὁδὸ Μάρκου Μπότσαρη.

Ο ΥΠΟΥΡΓΟΣ ΧΩΡΟΤΑΞΙΑΣ, ΟΙΚΙΣΜΟΥ ΚΑΙ ΠΕΡΙΒΑΛΛΟΝΤΟΣ

Ἔχοντας ὑπόψη:

1. Τὶς διατάξεις τοῦ ἀπὸ 17.7.1923 Ν. Δ/τος «περὶ σχεδίων πόλεων, κωμῶν κλπ.».
2. Τὶς διατάξεις τοῦ Ν.Δ. 797/71 «περὶ ἀναγκαστικῶν ἀπαλλοτριώσεων».
3. Τὶς διατάξεις τοῦ Ν. 1032/80 «περὶ συστάσεως τοῦ Ὑπουργείου Χωροταξίας, Οἰκισμοῦ καὶ Περιβάλλοντος».
4. Τὴν 47648/12238/22.9.81 ἀπόφαση Ὑπουργοῦ ΧΟΠ «περὶ ἐγκρίσεως πιστώσεως».

Γνωστοποιεῖ στοὺς ἰδιοκτῆτες ἀκινήτων τῆς ὁδοῦ Μάρκου Μπότσαρη ποὺ ρυμοτομοῦνται κατὰ τὴν ἐφαρμογὴ τοῦ ρυμοτομικοῦ σχεδίου Χανίων καὶ σύμφωνα μὲ τὴν ὑπ' ἀριθ. 15/1960 πράξη ἀναλογισμοῦ Γραφείο Νομ. Χανίων καθὼς καὶ σὲ τυχὸν ἐνυποθήκους δανειστὲς ἐπὶ τῶν ἀκινήτων τούτων ὅτι ἡ ἀποζημίωση ποὺ καθορίστηκε σύμφωνα μὲ τὴν ὑπ' ἀριθ. 372/80 ἀπόφαση τοῦ Μονομελοῦς Πρωτοδικείου Χανίων γιὰ τὴν ἀπαλλοτρίωση τῶν ἀκινήτων, ἔχει κατατεθεῖ στὸ ταμεῖο Παρακαταθηκῶν καὶ Δανείων ὑπὲρ τῶν κάτωθι ἰδιοκτητῶν, ἤτοι:

1) Πιπεράκης Κων/νος
2) Γουδῆ Ἐλευθερία
3) Μυριλάκη Ἀντων.
4) Ρήγας Ἀντώνιος συν. ποσὸ 1.068.025.

Σχετικὰ μὲ τὴν κατάθεση αὐτὴ ἔχει ἐκδοθεῖ τὸ ὑπ' ἀριθ. 646768/15.12.81 ἰσόποσο γραμμάτιο τοῦ Ταμείου Παρακαταθηκῶν καὶ Δανείων.

Ἡ ἀνακοίνωση αὐτὴ νὰ δημοσιευθεῖ στὴν Ἐφημερίδα τῆς Κυβερνήσεως.

Ἀθῆναι, 24 Μαρτίου 1981

Ο ΥΠΟΥΡΓΟΣ

ΑΝΤΩΝΙΟΣ ΤΡΙΤΣΗΣ

Ἀριθ. 1180/3360 (6)

Εἰδοποίηση τῆς παρακαταθέσεως ἀποζημιώσεως ἀκινήτων ρυμοτομουμένων κατὰ τὴν ἐφαρμογὴ τοῦ ρυμοτομικοῦ σχεδίου Ἁγίας Παρασκευῆς στὶς ὁδοὺς Τασοπούλου — Ἁγ. Ἰωάννου καὶ Ἐλβετίας.

Ο ΥΠΟΥΡΓΟΣ ΧΩΡΟΤΑΞΙΑΣ, ΟΙΚΙΣΜΟΥ ΚΑΙ ΠΕΡΙΒΑΛΛΟΝΤΟΣ

Ἔχοντας ὑπόψη:

1. Τὶς διατάξεις τοῦ ἀπὸ 17.7.1923 Ν. Δ/τος «περὶ σχεδίων πόλεων, κωμῶν κλπ.».
2. Τὶς διατάξεις τοῦ Ν.Δ. 797/71 «περὶ ἀναγκαστικῶν ἀπαλλοτριώσεων».
3. Τὶς διατάξεις τοῦ Ν. 1032/80 «περὶ συστάσεως τοῦ Ὑπουργείου Χωροταξίας, Οἰκισμοῦ καὶ Περιβάλλοντος».
4. Τὴν 44290/12287/9.9.81 ἀπόφαση Ὑπουργοῦ ΧΟΠ «περὶ ἐγκρίσεως πιστώσεως».

Γνωστοποιεῖ στοὺς ἰδιοκτῆτες ἀκινήτων τῶν ὁδῶν Τασοπούλου Ἁγ. Ἰωάννου Ἐλβετίας ποὺ ρυμοτομοῦνται κατὰ τὴν ἐφαρμογὴ τοῦ ρυμοτομικοῦ σχεδίου Ἁγίας Παρασκευῆς καὶ σύμφωνα μὲ τὴν ὑπ' ἀριθ. 142/80 πράξη ἀναλογισμοῦ Διαμ. Ἀνατ. Ἀττικῆς Π.Γ. καθὼς καὶ σὲ τυχὸν ἐνυποθήκους δανειστὲς ἐπὶ τῶν ἀκινήτων τούτων ὅτι ἡ ἀποζημίωση, ποὺ καθορίστηκε σύμφωνα μὲ τὴν ὑπ' ἀριθ. 883/81 ἀπόφαση τοῦ Μονομελοῦς Πρωτοδικείου Ἀθηνῶν γιὰ τὴν ἀπαλλοτρίωση τῶν ἀκινήτων, ἔχει κατατεθεῖ στὸ Ταμεῖο Παρακαταθηκῶν καὶ Δανείων ὑπὲρ τῶν κάτωθι ἰδιοκτητῶν ἤτοι:

Κληρονόμοι Σταματίνας Ἀργυρίου

(Αἰκ. Βάρδη, Μ. Ἀργύρη, Εὐαγγ. Ἀργύρη) συν. ποσὸ 2.499.000.

Σχετικὰ μὲ τὴν κατάθεση αὐτὴ ἔχει ἐκδοθεῖ τὸ ὑπ' ἀριθ. 647001/17.12.81 ἰσόποσο γραμμάτιο τοῦ Ταμείου Παρακαταθηκῶν καὶ Δανείων.

Ἡ ἀνακοίνωση αὐτὴ νὰ δημοσιευθεῖ στὴν Ἐφημερίδα τῆς Κυβερνήσεως.

Ἀθῆναι, 24 Μαρτίου 1982

Ο ΥΠΟΥΡΓΟΣ

ΑΝΤΩΝΙΟΣ ΤΡΙΤΣΗΣ

ΑΠΟ ΤΟ ΕΘΝΙΚΟ ΤΥΠΟΓΡΑΦΕΙΟ